



体育館

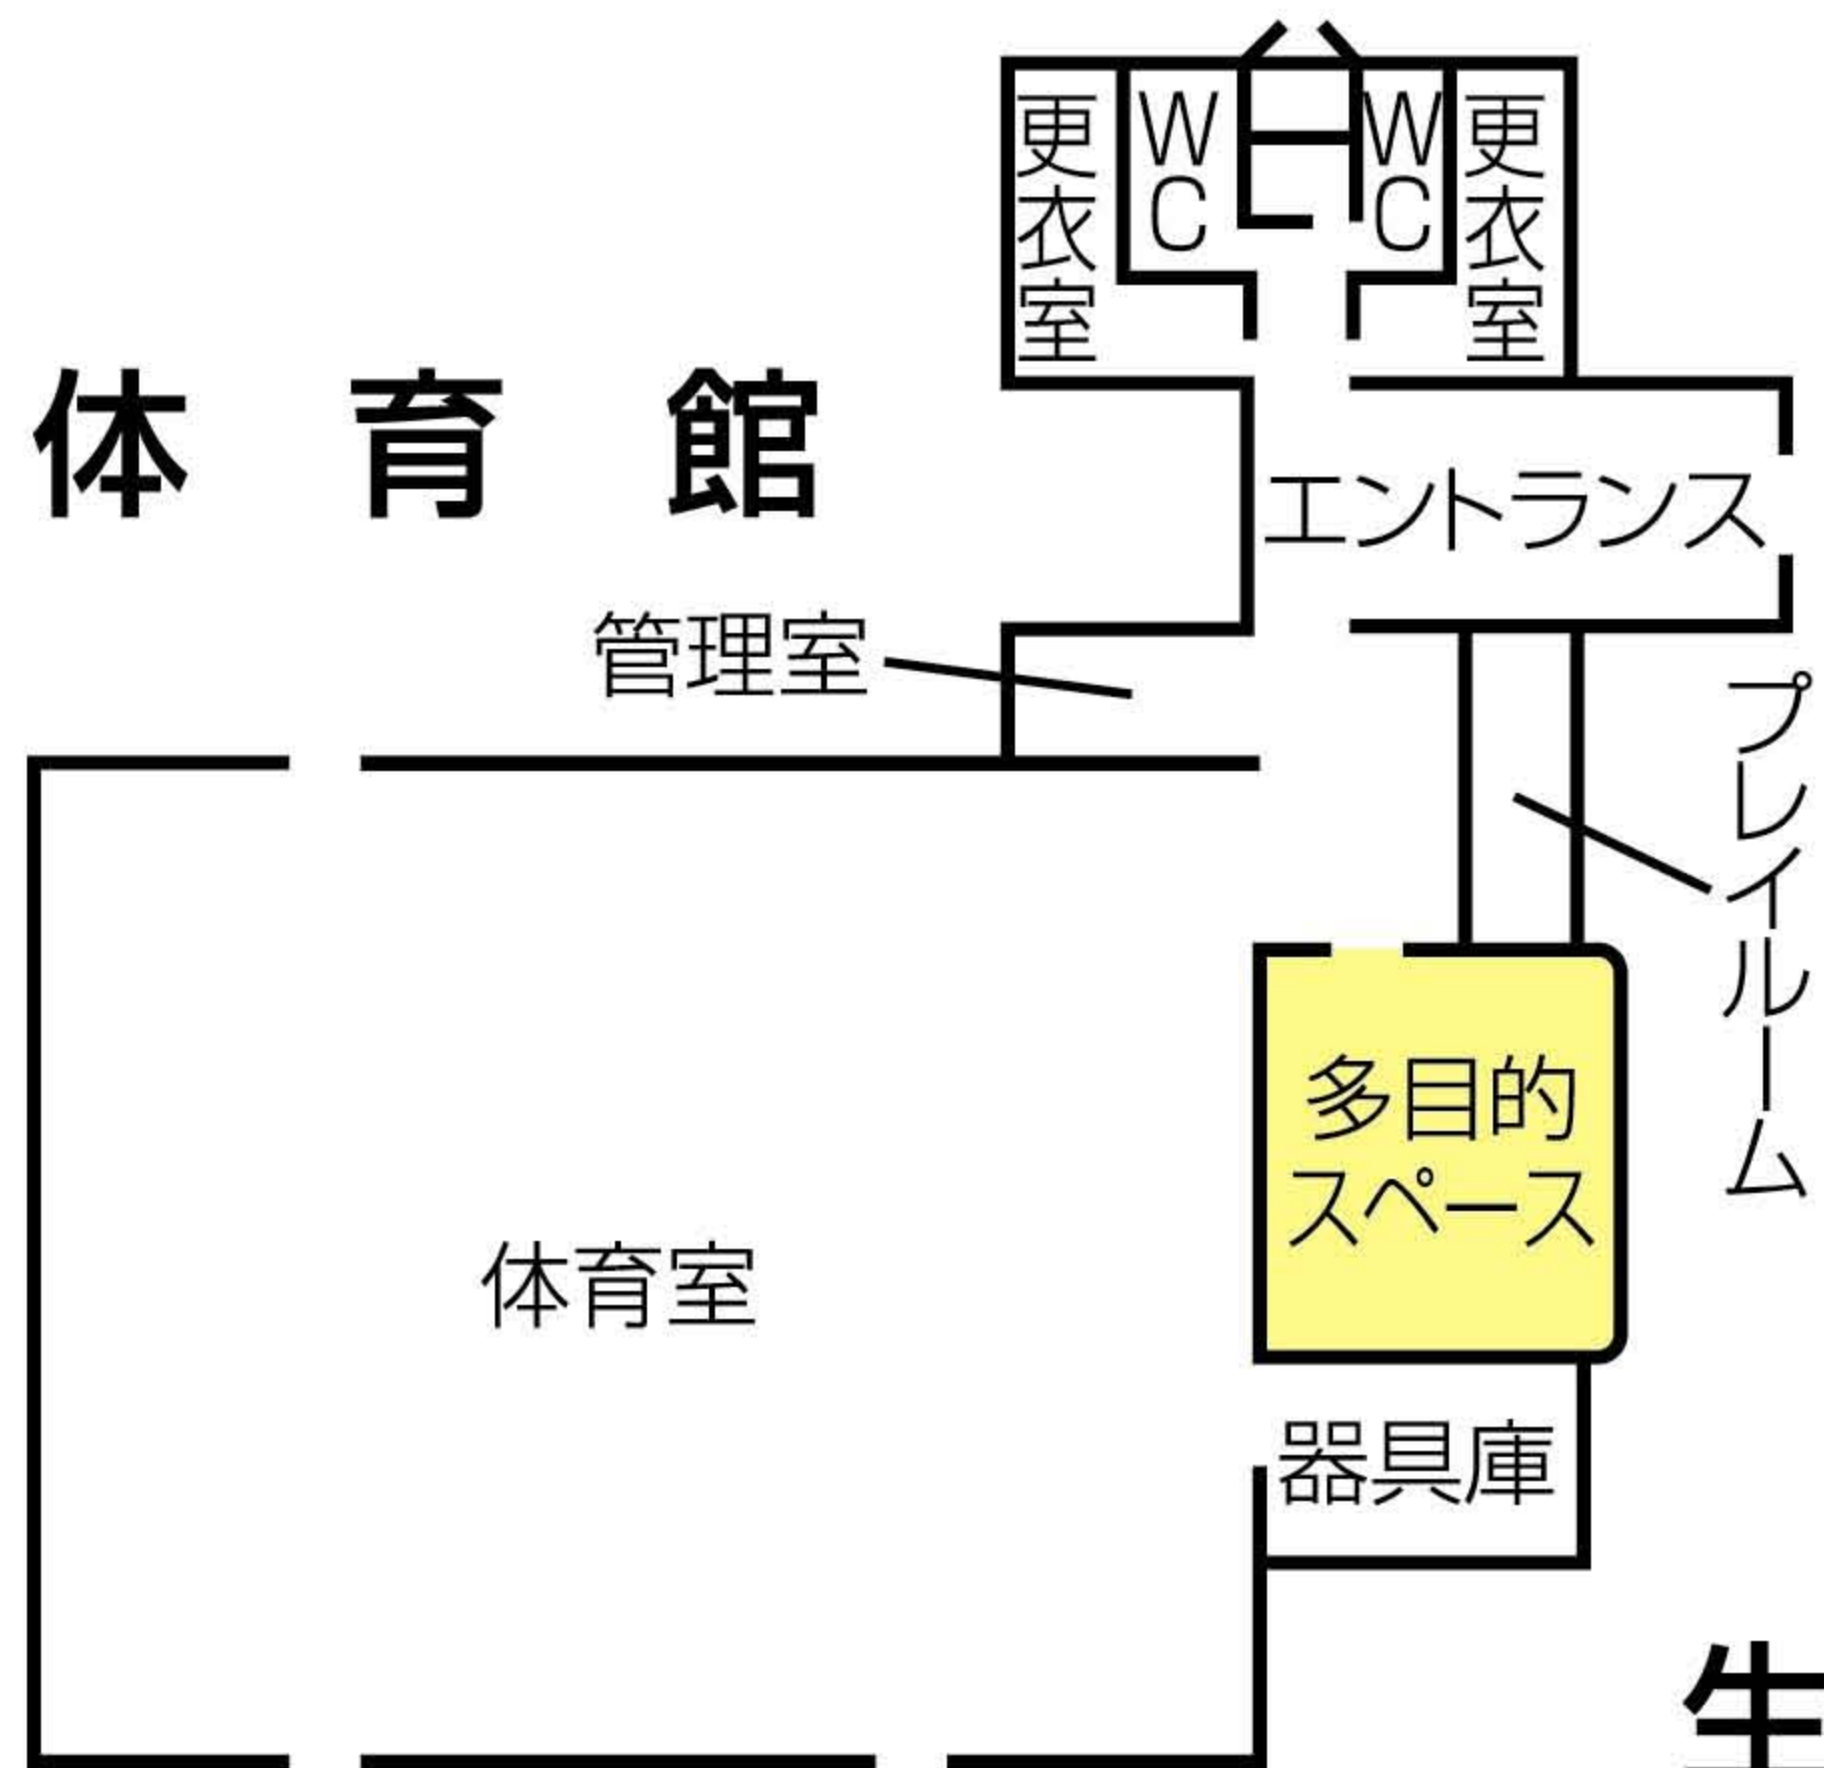

講堂

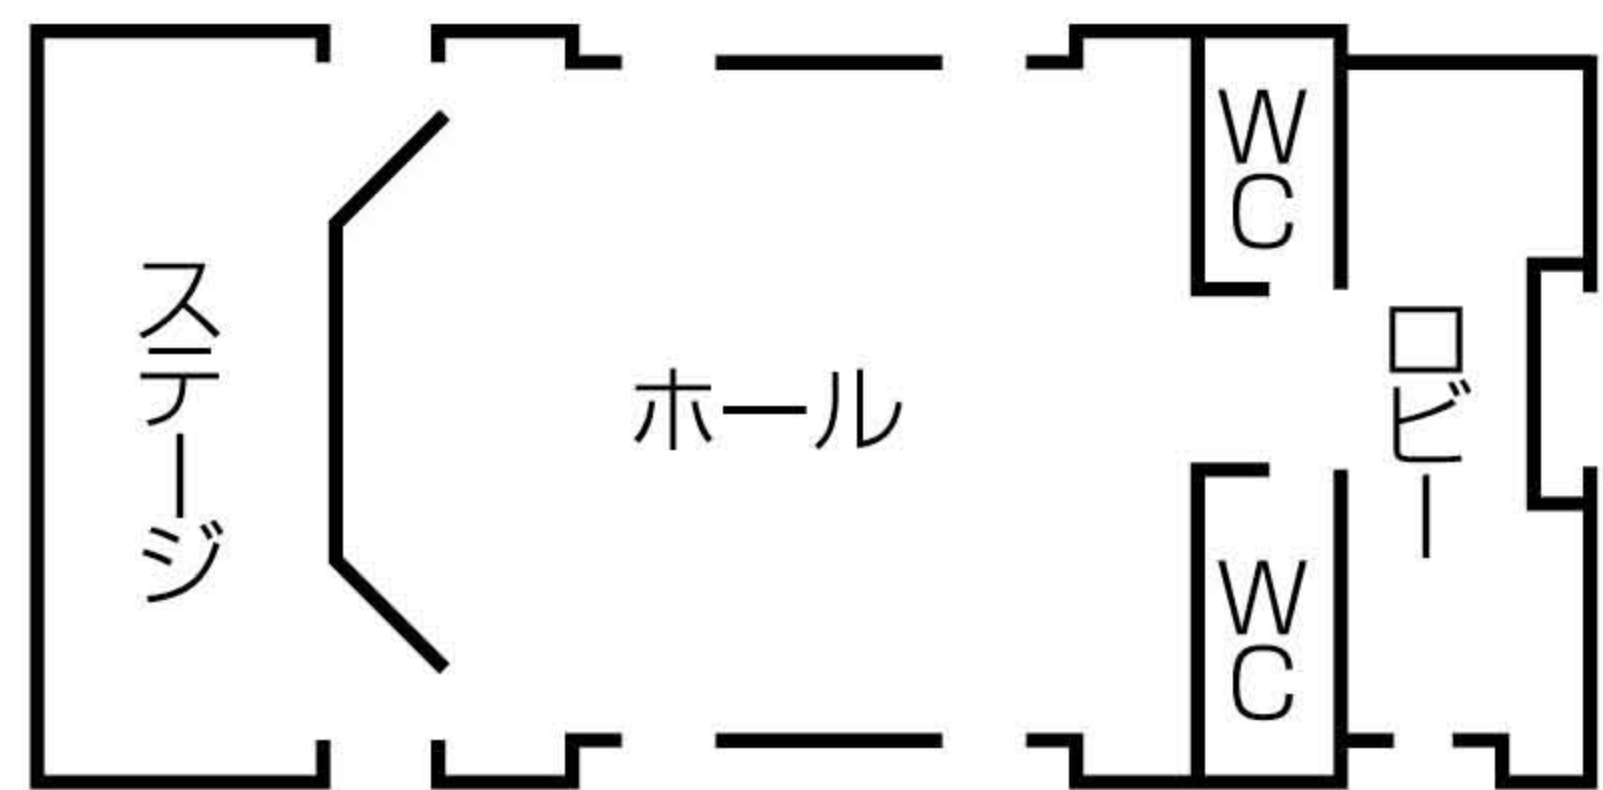

和室ブース
和室スペース

生活創造情報プラザ




本館 (地階)




本館 (2階)

伝統文化コーナー
消費生活展示コーナー

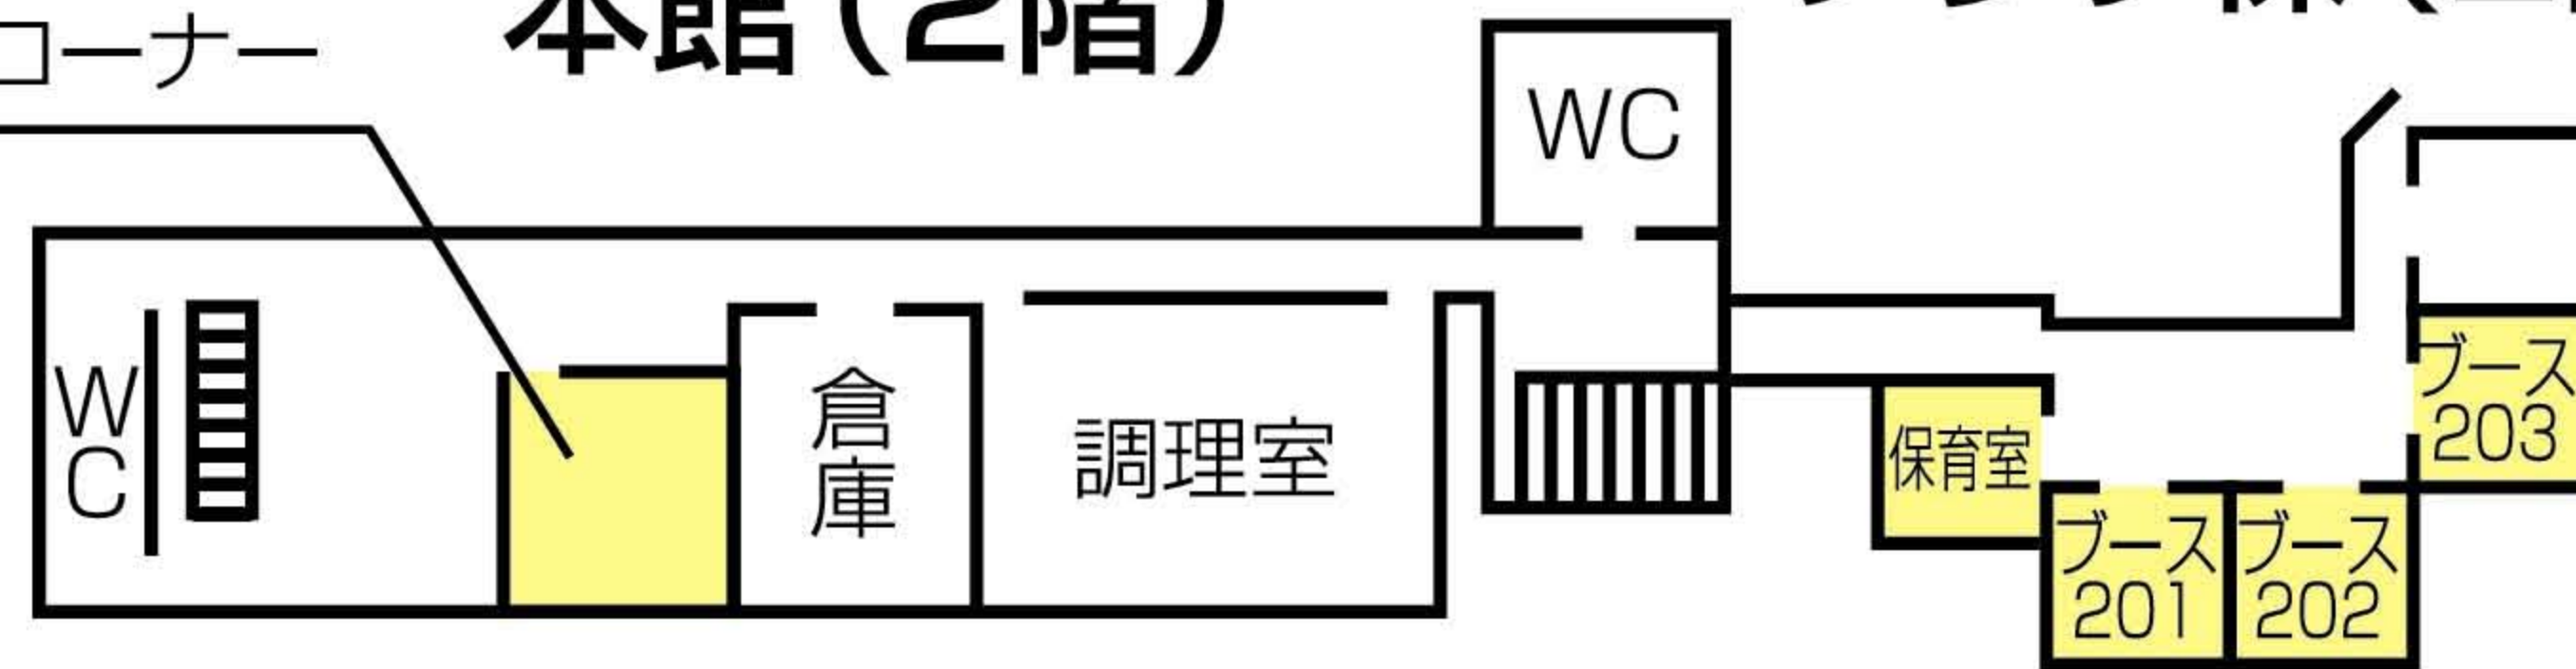

プラザ棟 (2階)


本館 (1階)

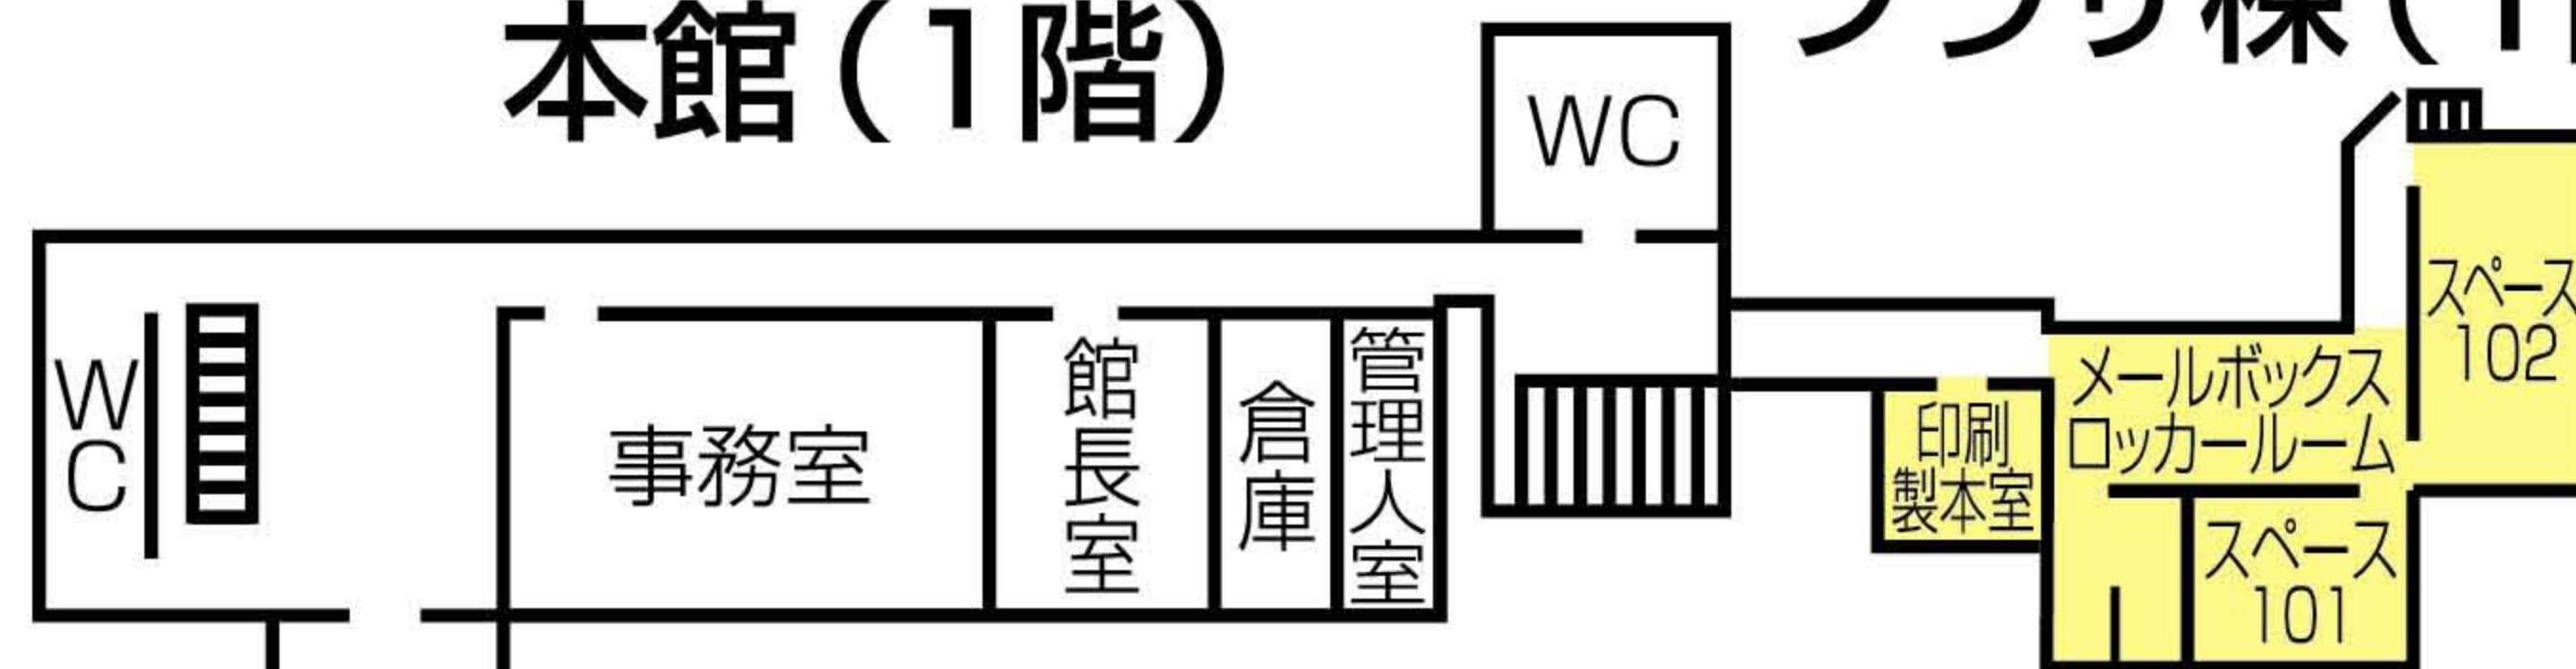

プラザ棟 (1階)

放送大学視聴室

和室ブース
和室スペース

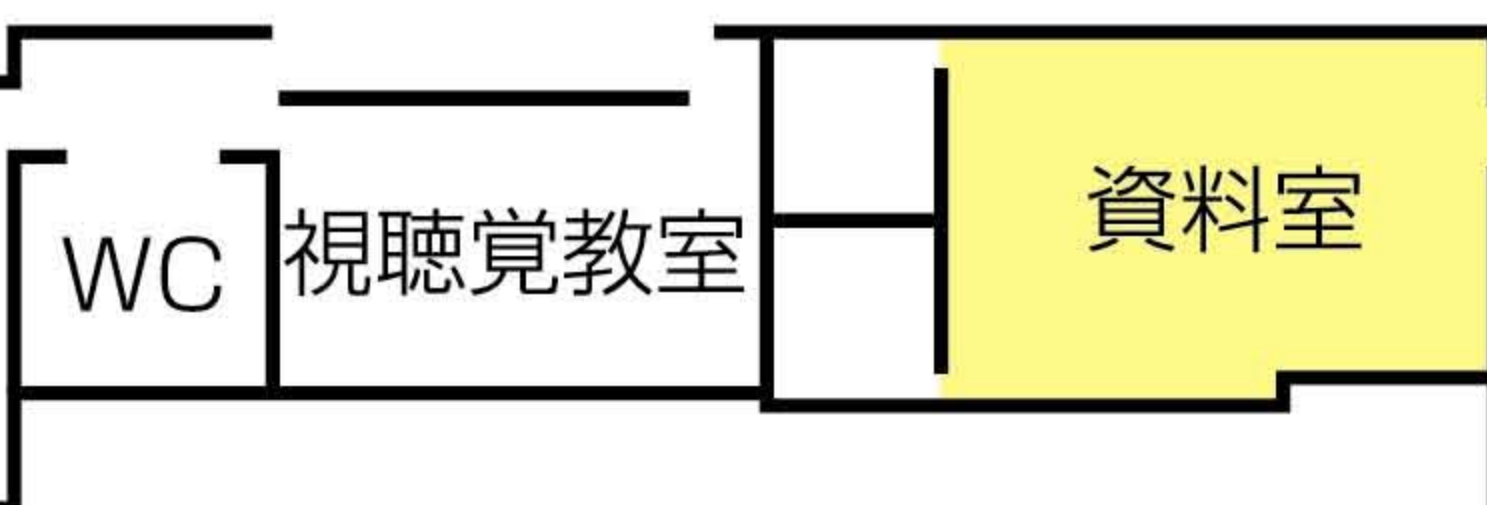

渡り廊下

県民ギャラリー

